


Bebauungsplan
 Falkenberg-Süd
 Teil 1 - Ost

Deckblatt Nr. 1
 vom 27.03.2002

Bebauungsplan
 Falkenberg-Süd
 Teil 2 - West

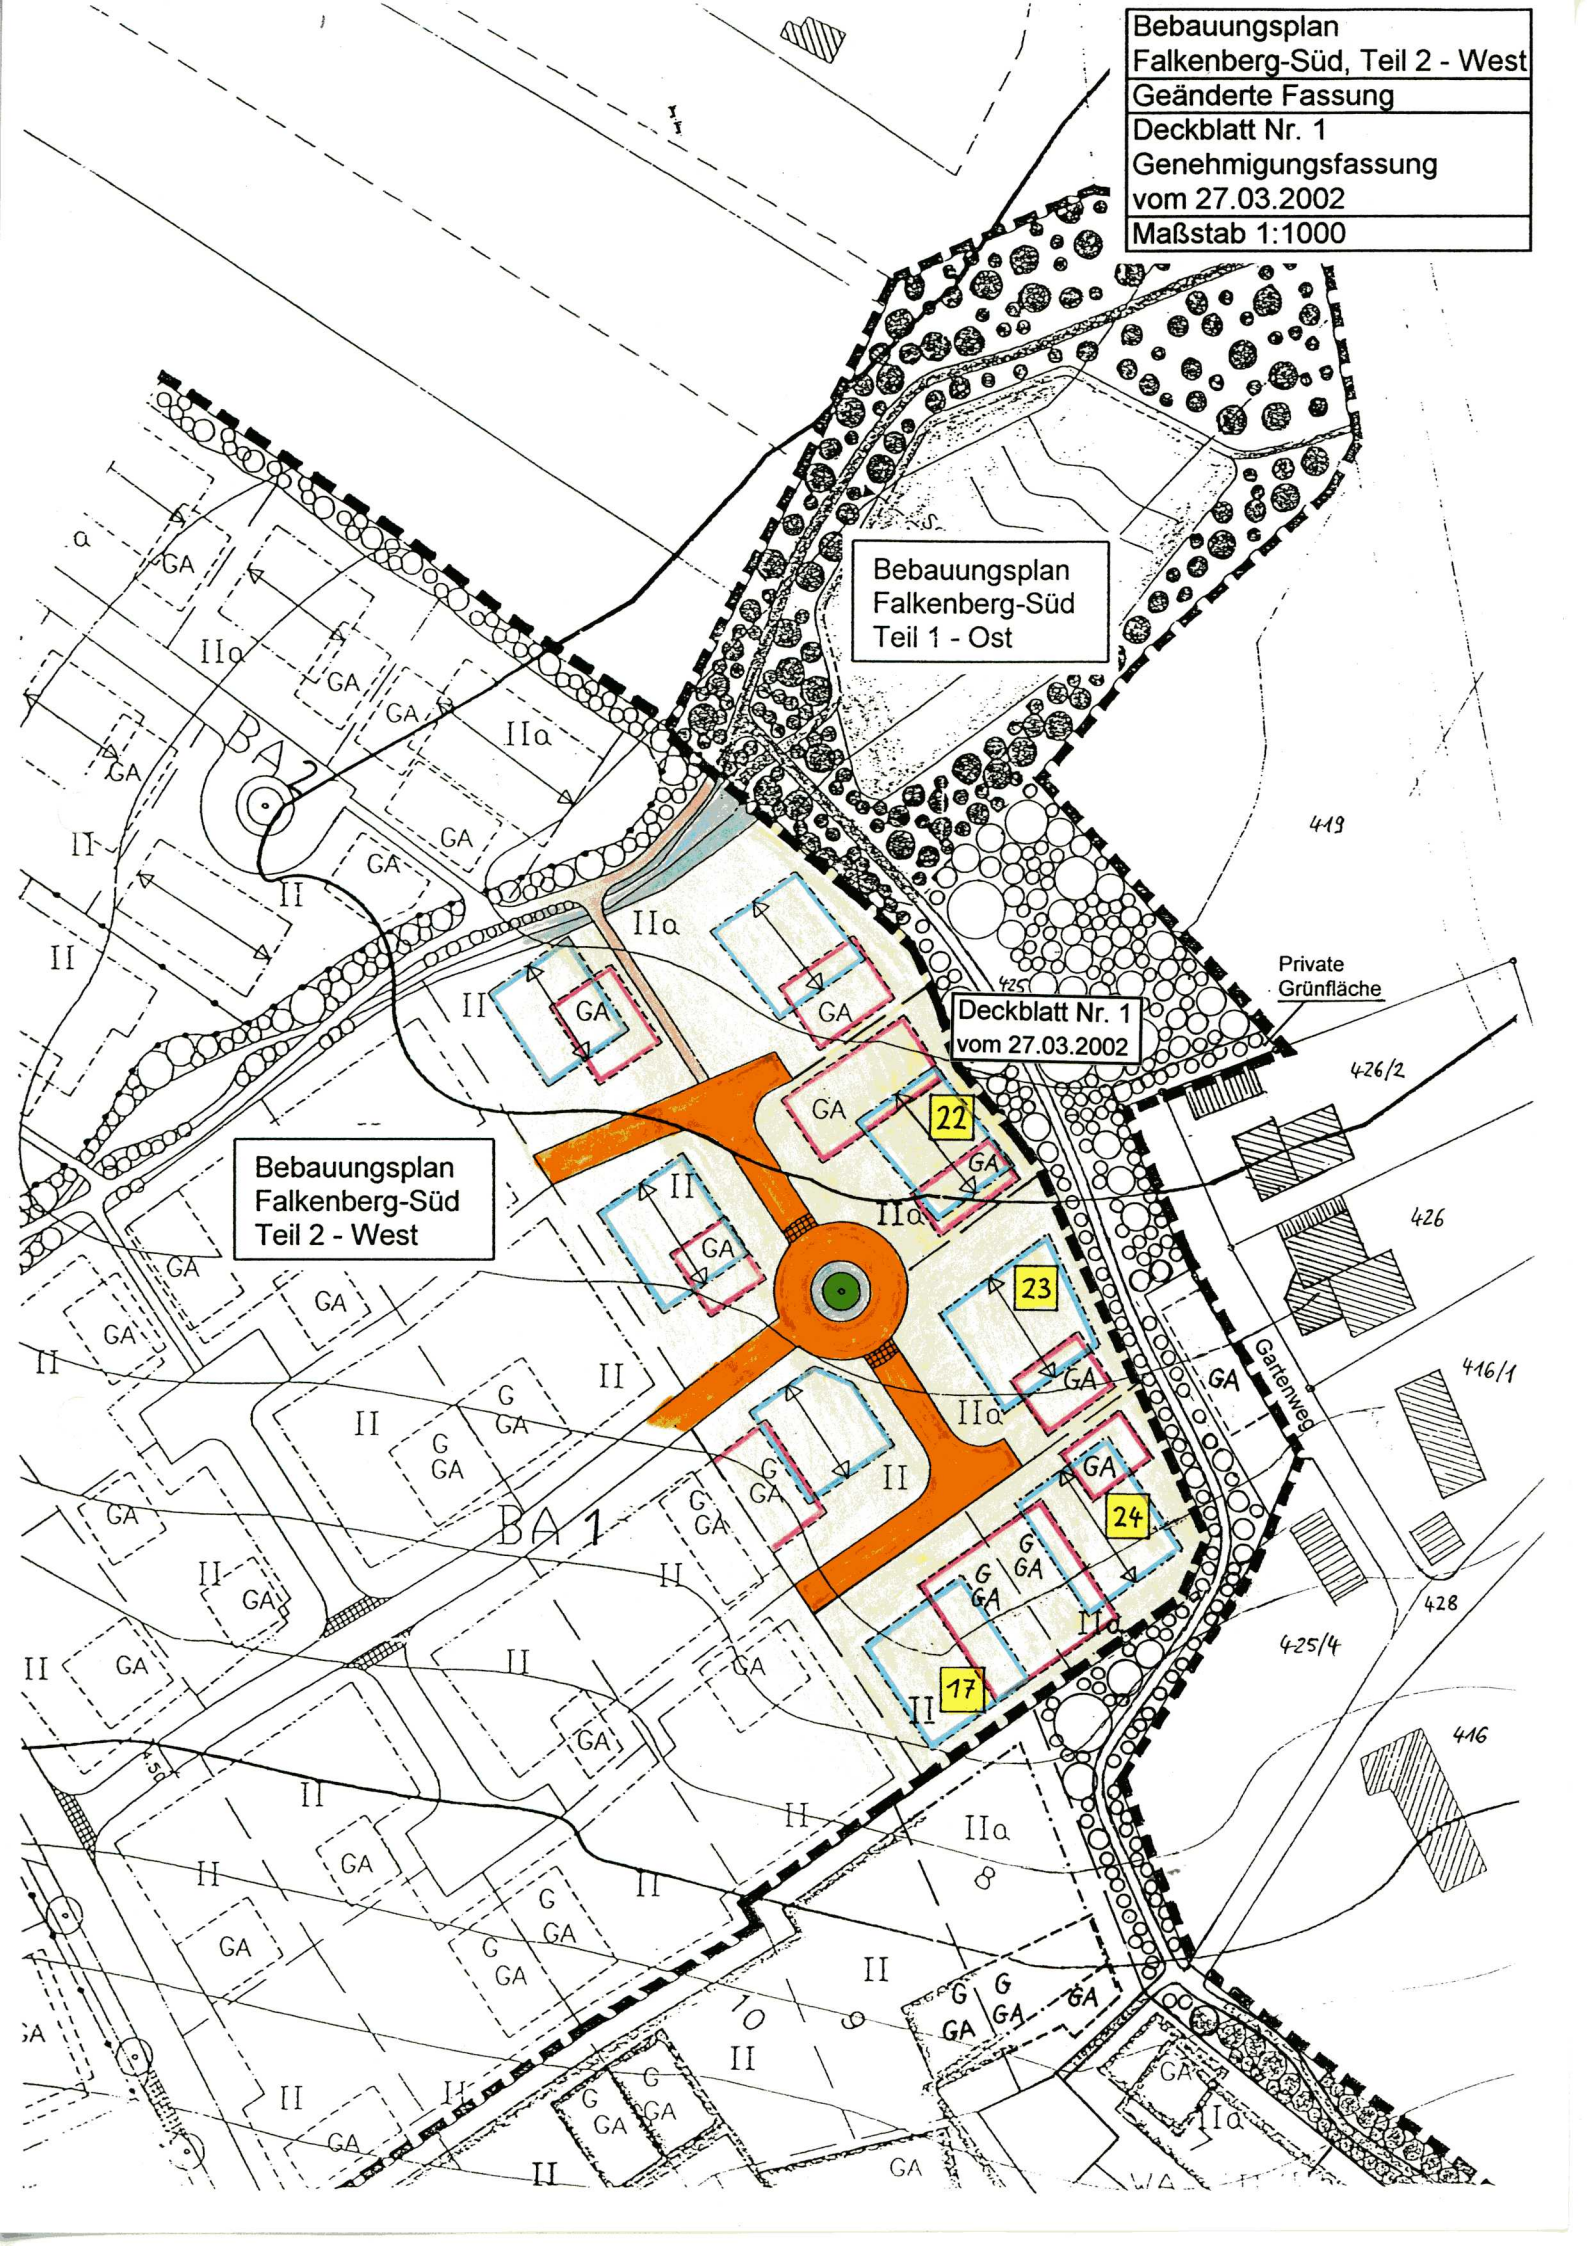

Vereinfachte Änderung des Bebauungsplans "Falkenberg-Süd, Teil 2 (West)" mit Deckblatt Nr. 1

(Änderung der Baugebietsgrenze und einzelner Baugrenzen
wegen Planung einer Baufläche für Garage am Gartenweg)

Angaben zum Änderungsverfahren:

Änderungsbeschluss vom 21.11.01

Bekanntmachung des
Änderungsbeschlusses 06.03.02
(§ 2 Abs. 1 Satz 2 u. Abs. 4 BauGB)

Beteiligung der betroffenen Bürger am 19.02.02
Frist für Stellungnahme bis zum 25.03.02
(§ 13 Nr. 2 BauGB)

Beteiligung der berührten Träger
öffentlicher Belange am 19.02.02
Frist für Stellungnahme bis zum 25.03.02
(§ 13 Nr. 3 BauGB)

Behandlung der Stellungnahmen
im Gemeinderat am 27.03.02
(§ 1 Abs. 6 BauGB)

Satzungsbeschluß 27.03.02
(§ 10 Abs. 1 BauGB)

Ausfertigung: Falkenberg, den 02.04.2002


.....
(Pichlmeier, Erster Bürgermeister)



Ortsübliche Bekanntmachung
des Satzungsbeschlusses am 25. APR. 2002
(§ 10 Abs. 3 BauGB)

Die Bebauungsplan-Änderung ist damit wirksam geworden.
Der Änderungsplan mit Begründung wird bei der Gemeinde
Falkenberg zu jedermanns Einsicht bereit gehalten. Auf die Vor-
aussetzungen für die Geltendmachung der Verletzung von Ver-
fahrens- und Formvorschriften und von Mängeln der Abwägung
(§ 214 BauGB) sowie die Rechtsfolgen (§ 215 BauGB) wurde
hingewiesen.

Genehmigungsfassung vom 27.03.2002

GEMEINDE
FALKENBERG
Sommerstr. 15
84326 Falkenberg

Landkreis Rottal-Inn

Regierungsbezirk
Niederbayern

Maßstab

1 : 1000

Verwaltungsgemeinschaft Falkenberg

Sommerstr. 15
84326 Falkenberg

Tel. 08727/9604-0
Fax 08727/9604-40

Falkenberg, den 27.03.2002


.....
(Wintersteiger)