


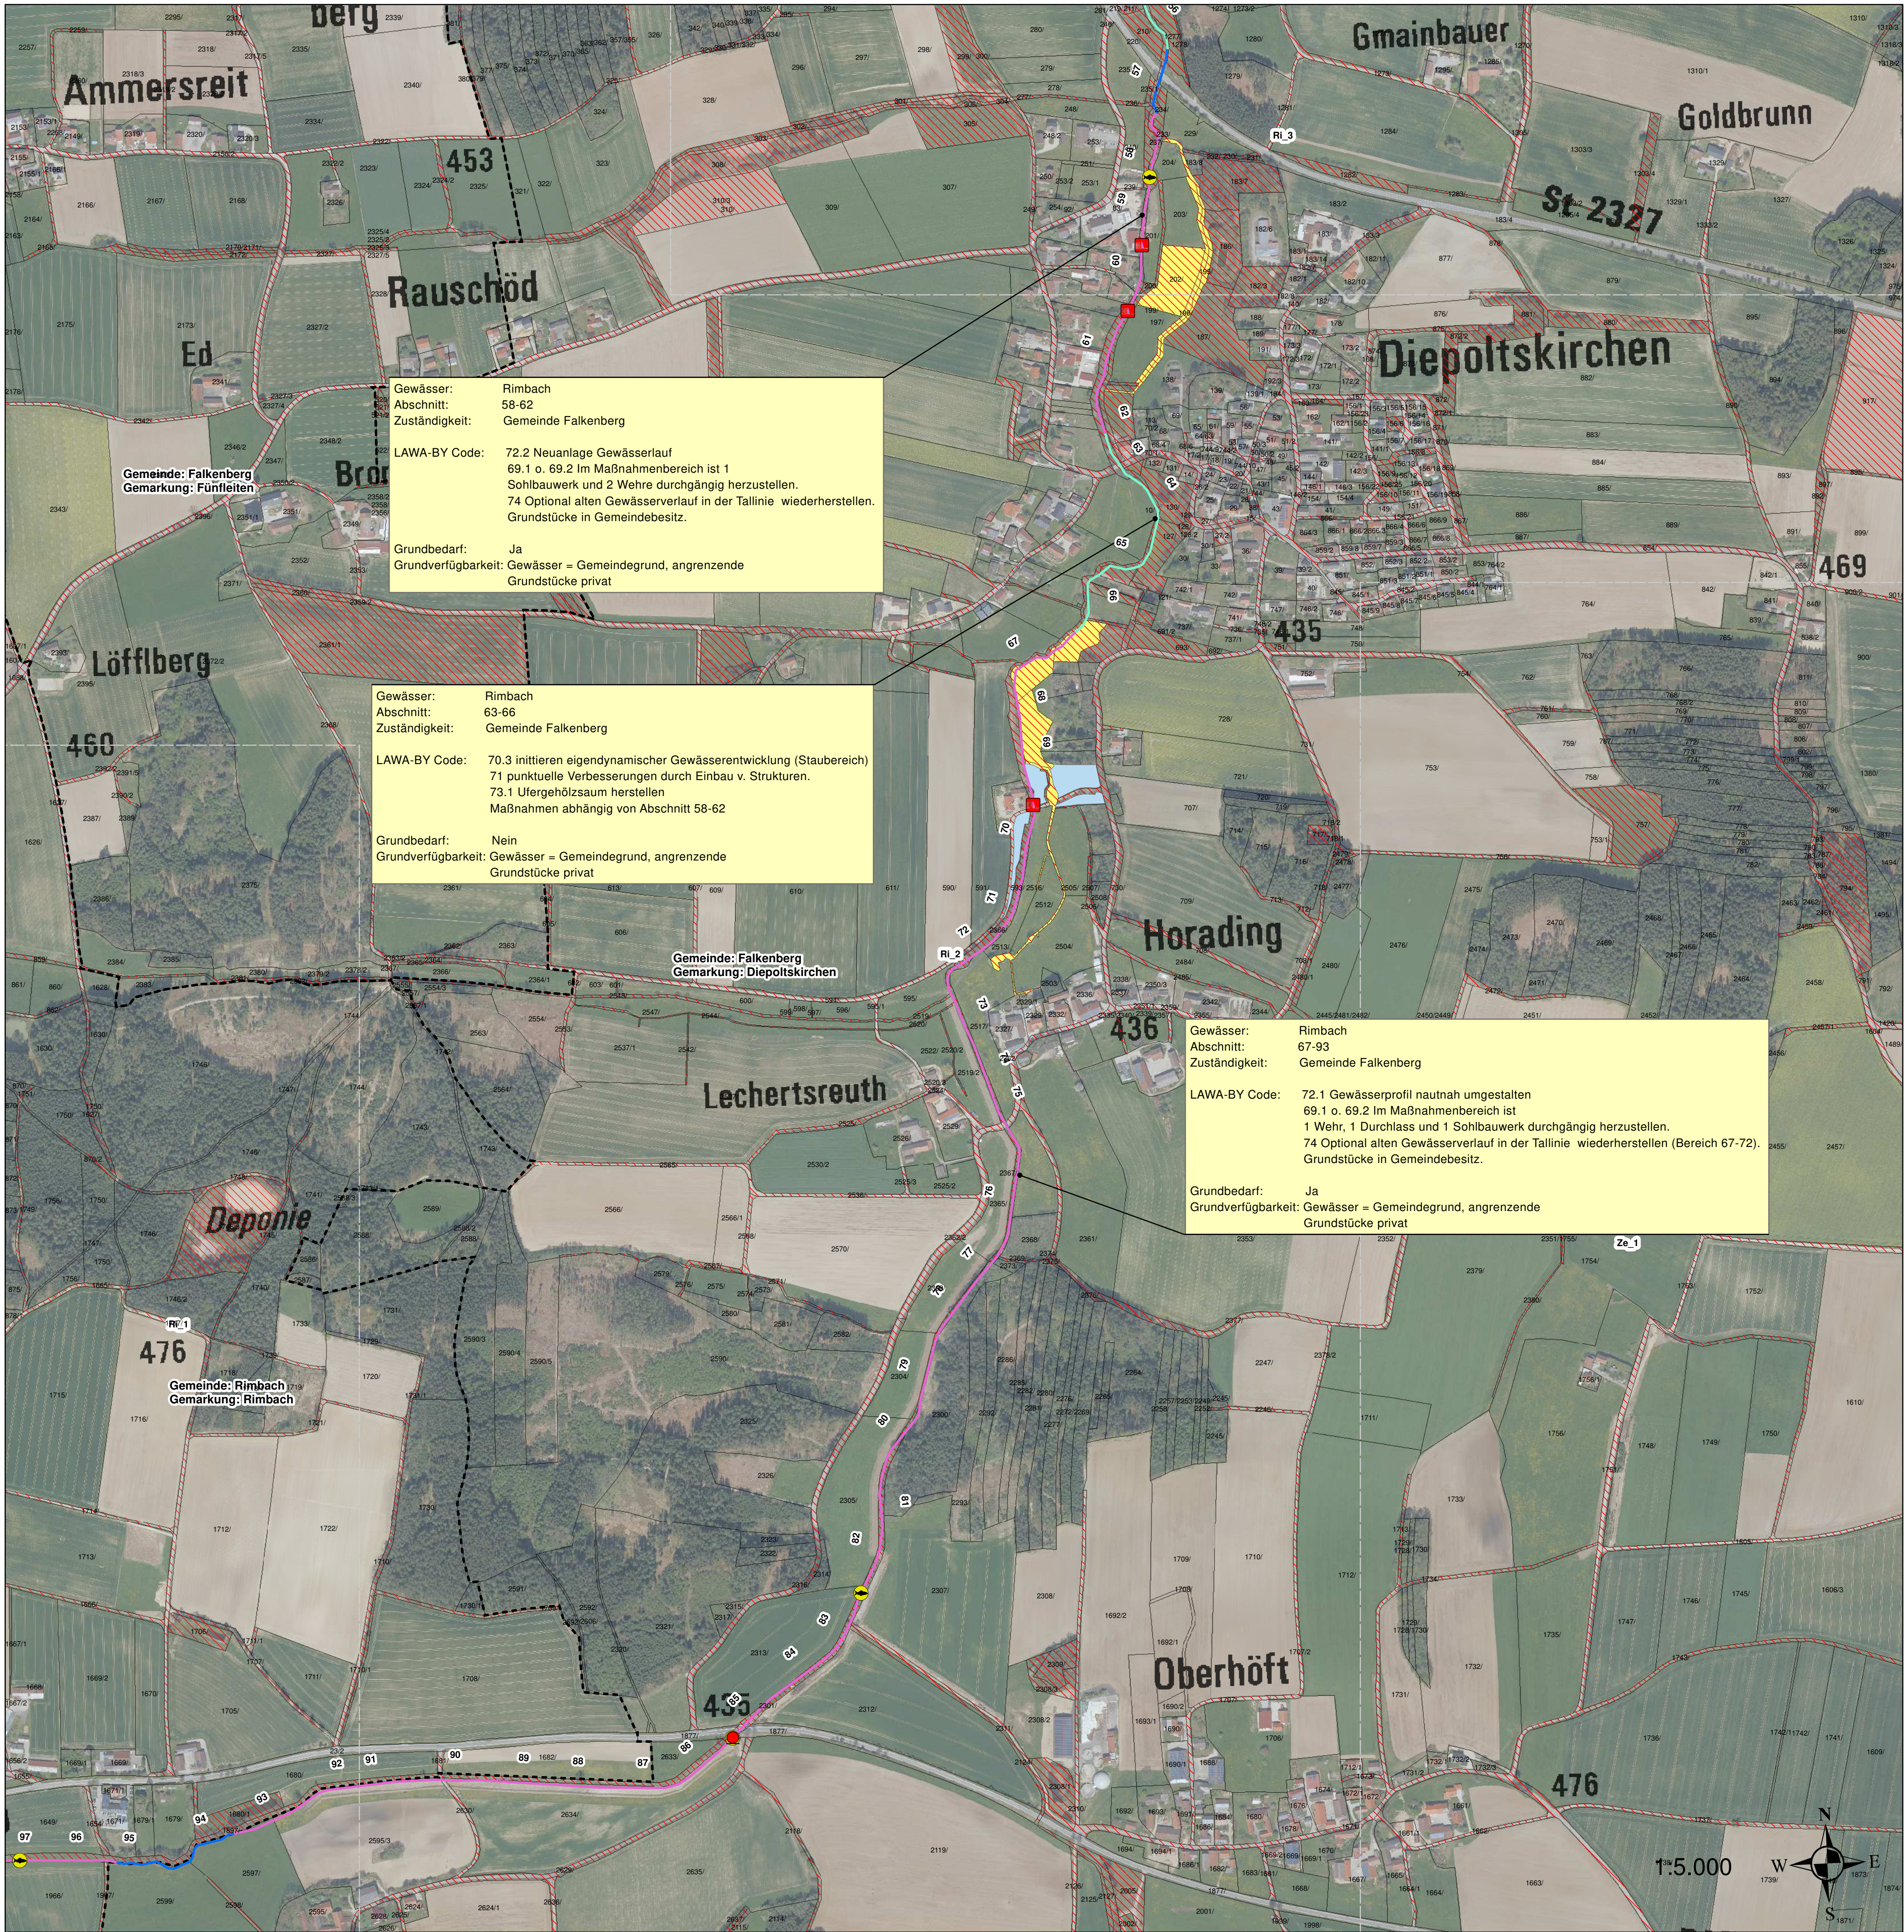

Gewässer: Rimbach
Abschnitt: 58-62
Zuständigkeit: Gemeinde Falkenberg

LAWA-BY Code: 72.2 Neuanlage Gewässerlauf
69.1 o. 69.2 Im Maßnahmenbereich ist 1
Sohlbauwerk und 2 Wehre durchgängig herzustellen.
74 Optional alten Gewässerverlauf in der Tallinie wiederherstellen.
Grundstücke in Gemeindebesitz.

Grundbedarf: Ja
Grundverfügbarkeit: Gewässer = Gemeindegrund, angrenzende
Grundstücke privat

Gewässer: Rimbach
Abschnitt: 63-66
Zuständigkeit: Gemeinde Falkenberg


LAWA-BY Code: 70.3 initiieren eigendynamischer Gewässerentwicklung (Staubereich)
71 punktuelle Verbesserungen durch Einbau v. Strukturen.
73.1 Ufergehölzsaum herstellen
Maßnahmen abhängig von Abschnitt 58-62

Grundbedarf: Nein
Grundverfügbarkeit: Gewässer = Gemeindegrund, angrenzende
Grundstücke privat

Gewässer: Rimbach
Abschnitt: 67-93
Zuständigkeit: Gemeinde Falkenberg

LAWA-BY Code: 72.1 Gewässerprofil nautnah umgestalten
69.1 o. 69.2 Im Maßnahmenbereich ist
1 Wehr, 1 Durchlass und 1 Sohlbauwerk durchgängig herzustellen.
74 Optional alten Gewässerverlauf in der Tallinie wiederherstellen (Bereich 67-72).
Grundstücke in Gemeindebesitz.

Grundbedarf: Ja
Grundverfügbarkeit: Gewässer = Gemeindegrund, angrenzende
Grundstücke privat

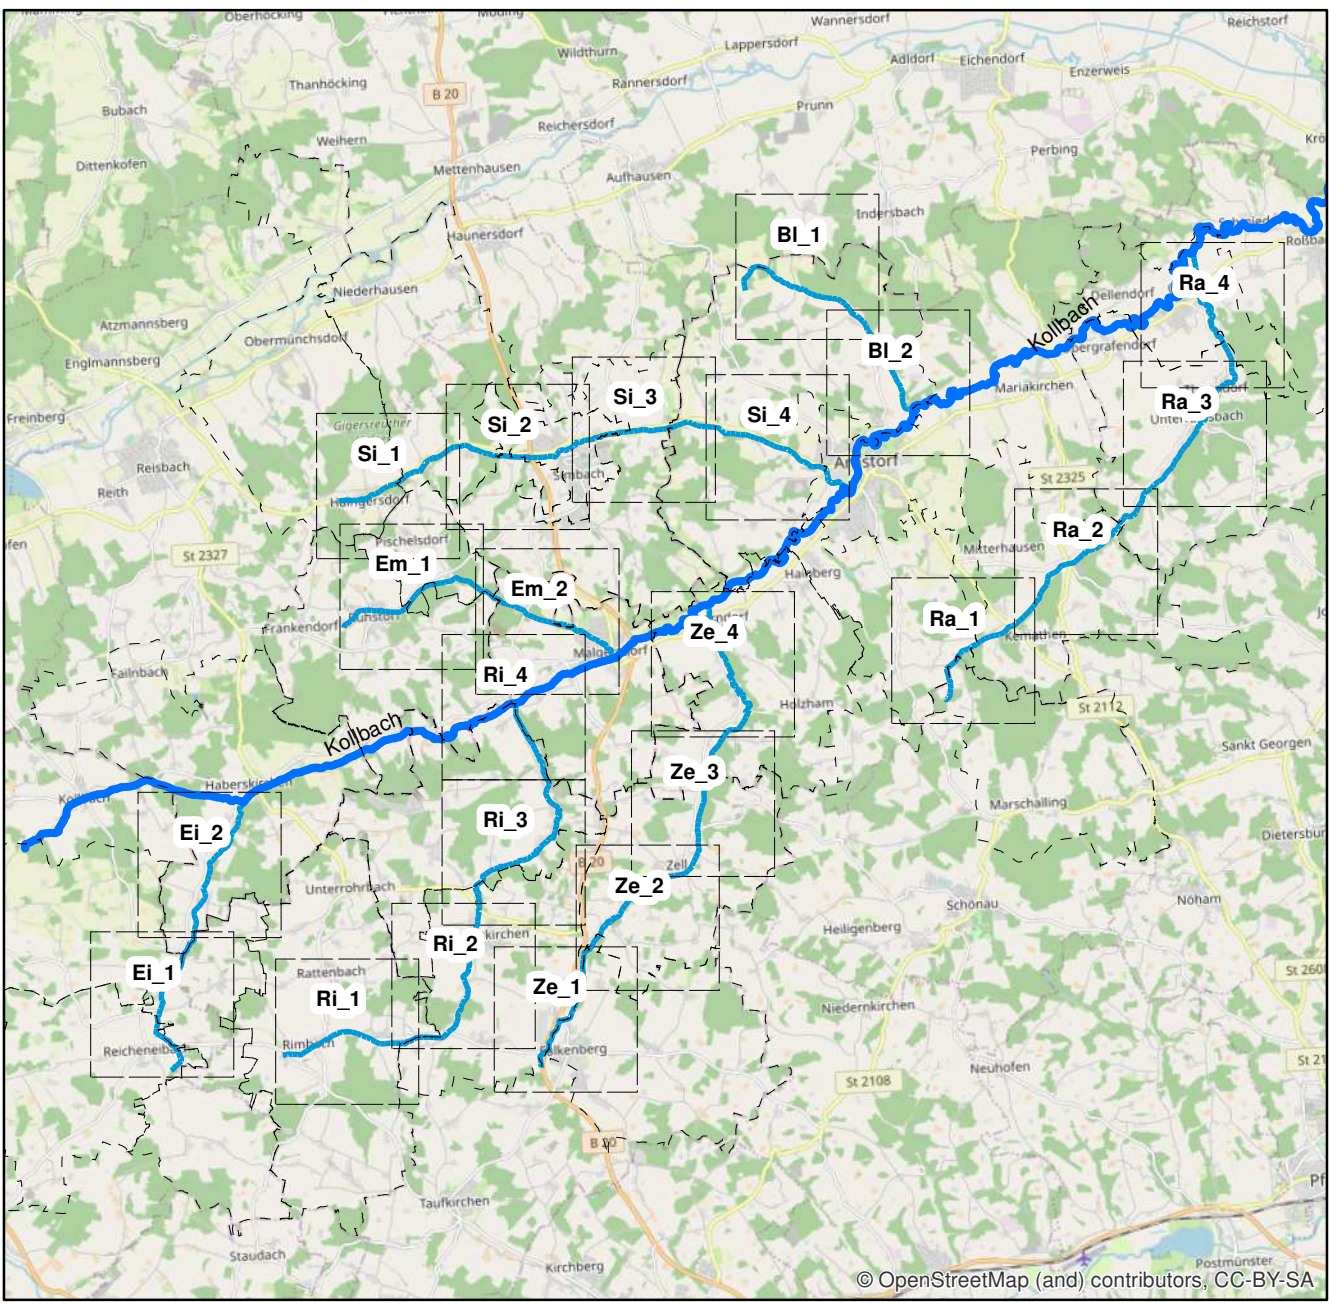

Querbauwerke

- Sohlbauwerk nicht Durchgängig LAWA 69. o. 69.5
- Sohlbauwerk bereits Durchgängig
- Durchlassbauwerk nicht durchgängig
- Wehr, Durchgängigkeit herzustellen

Lineare Maßnahmen

- keine lineare Maßnahme geplant
- 70 - Maßnahmen zur Habitatverbesserung durch Initiieren/ Zulassen einer eigendynamischen Gewässerentwicklung
- 71 - Maßnahmen zur Habitatverbesserung im vorhandenen Profil
- 72 - Maßnahmen zur Habitatverbesserung im Gewässer durch Laufveränderung, Ufer- oder Sohlgestaltung
- 74 - Maßnahmen zur Auenentwicklung und zur Verbesserung von Habitaten
- Grundstücke im Besitz der Gemeinden
- Kataster Gemarkungsgrenzen
- Abschnittsnummer gem. Gewässerstrukturkartierung (100 m Abschnitte)
- Grundsätzliche Bereitschaft privater Grundstückseigentümer

Umsetzungskonzept (UK) für hydromorphologische Maßnahmen Nebengewässer der Kollbach (FWK 1_F501)			
Vorhabensträger:		Markt Arnstorf Marktplatz 8 94424 Arnstorf	
Projeksteuergruppe:		Wasserwirtschaftsamt Deggendorf, Servicestelle Rottal-Inn Landschaftspflegeverband Rottal Inn	
Planverfasser:		ILA Ing. Büro Ringstraße 46, A-5280 Braunau	
Planinhalt:		Maßstab:	1:5.000
		Plan-Nr.:	Ri_2
Planbezeichnung:		Hydromorphologisches Umsetzungskonzept	
 INGENIEURBÜRO LANDSCHAFTSPLANUNG UND LANDSCHAFTSARCHITEKTUR KULTURTECHNIK UND WASSERWIRTSCHAFT beschränkt auf gewässerbauliche und gewässerökologische ausgerichtete Planung Martin Brückner B.Eng. Ringstraße 46 A-5280 Braunau am Inn +43 7722 63718 14 brueckner@ila.at www.ila.at UID: ATU 68402846 IBAN: AT83 1886000013527346 		entw.	M.Brückner
		gez.	M.Brückner
		gepr.	
01.06.2023	Martin Brückner		
Datum	Verfasser	Datum	Vorhabensträger